


2	45	Mutter/Nut	0317-10	M10
1	44	Mutter/Nut	0368-6	M6, lock
1	43	Bricka/Washer	5149-6	M6
1	42	Bult/Bolt	0046-615	M6x16
1	41	Helgängad stång/Rod full thread	0959-10	M10 L=500
1	40	Mutter/Nut	0397-5	M6, lock
1	39	Skruv/Screw	0293-512	M5x12, EN 1.4404
1	38	Ventil DN15	821228	DN15, SS
1	37	Tryckplatta/Pressure plate	821190	1.4301
1	36	Nippelrör/Nipple	820214	1.4404
1	35	Packning, gummi/Gasket, rubber	820124	
1	32	Slang kpl./hose	820581	
1	31	Koppling/Connector	820804	
3	30	Rör/Pipe	820014	DN 20 L=690
1	29	Propp/Plug	820457	DN20, Galv
1	28	T-rör/Tee connection	820461	DN20, Galv
1	27	T-rör/Tee connection	820818	DN32x32x20
1	26	Nylonbussning/Nylon bushing	820807	
1	25	Mellandel/Middle part	820763	DN20, 3626 till 3631
1	24	Överdel/Top part	820767	DN20, ND 3626 - 3631
1	21	Väggfäste/Wall Mount	820694	
1	19	Svep/Swipe	820644	
1	18	Blad/Trave	820112	
2	17	Fiberbricka/Fiber washer	820528	
1	16	Vinkel/Elbow connector	820758	DN15 inv/utv, SS2343
3	15	Sexkantsnippel/Nipple	820211	DN15, SS2343
1	14	Dragstång/Drawbar	820583	
1	13	Dragförlängare/Drawbar extender	820443	
1	11	Spolhus/Flushing House	820709	
1	9	Skål med lock/Bowl with lid	820189	
1	8	Länkarm/Drop arm	820188	
1	5	Flödes reg./Flow regulator	820889	20 l/min
1	4	Rör/Pipe	820692	
1	3	Nödduschsil/Emergency shower strainer	820456	G3-1056
1	2	Termo mix	7559750	
1	1	Golvfläns/floor flange	820263	
Ant.	Det.-nr	Dimension/Benämning	Material/Ritn.nr/Art nr	Anm.
A				

Ritningen MAKULERAS efter avslutat projekt		Proj. nr.	Datum	Sign.	Beräknad vikt	Vägd vikt
Konstr.	Rifad	Kontr.	Godk.	Skala	Revision	Ersatt av
	FB			1:10	1	
Nöd/ögondusch DN20/32				20 + 78 l/min. Galv med skyddsbl. 9750	Filnamn	Dat.
					8223626	2018-09-07
					Ritn.-nr	Blad-nr
					8223626	1 / 2


GIA Premix

Nr	Ant.	Ändring och/eller medd.-nr	Datum	Inf.	Godk.

A-A (1:3)

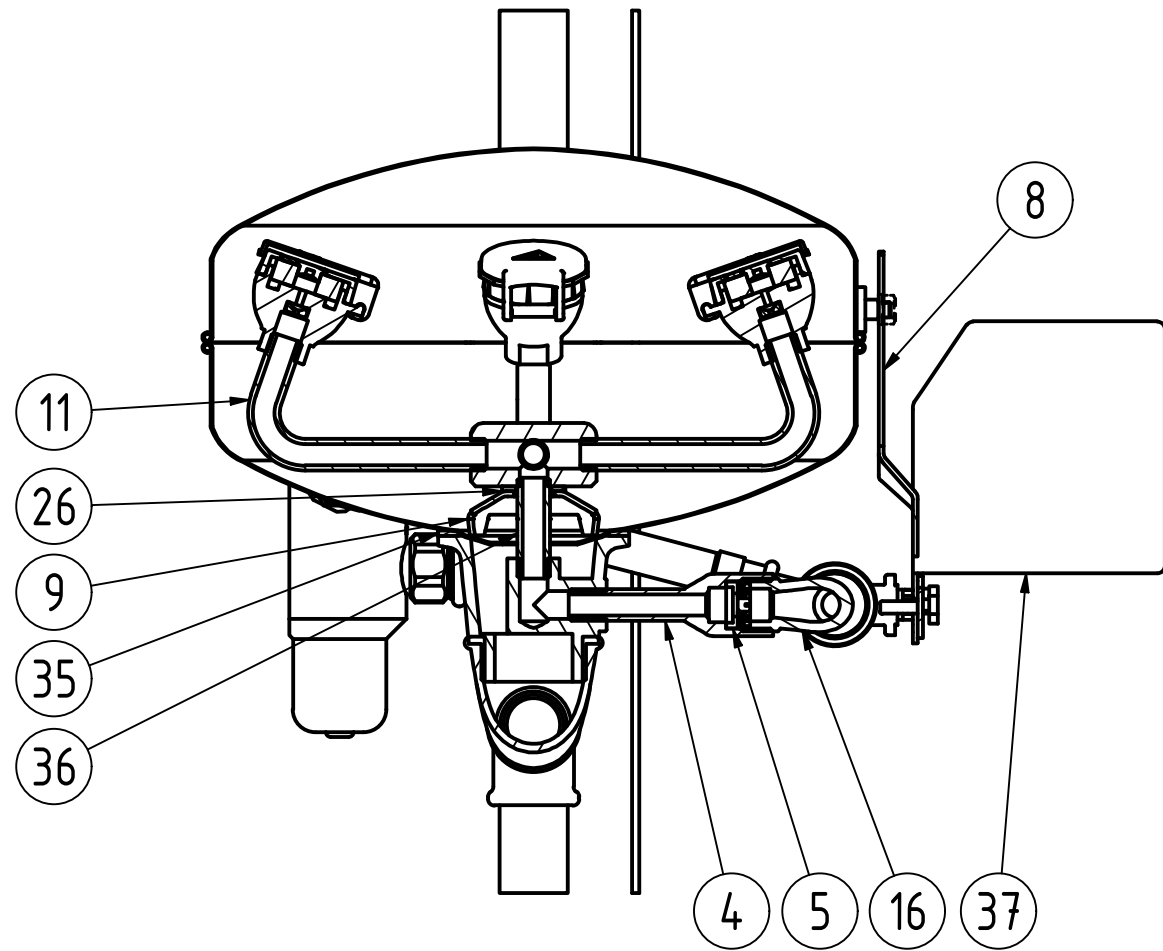

B-B (1:2)

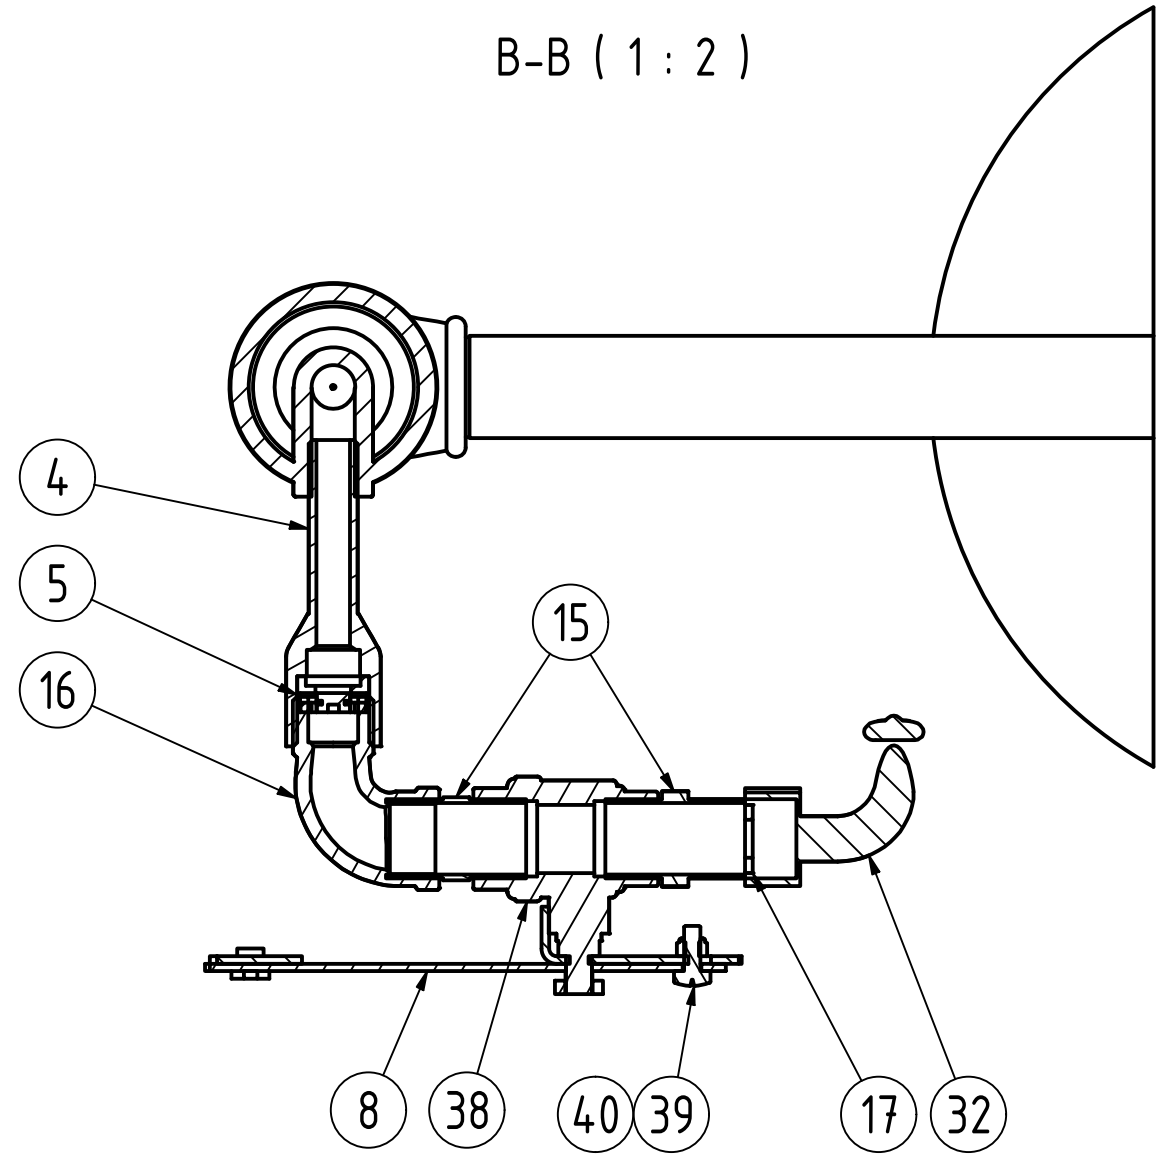

A3

This drawing must not without our permission be copied, imparted to third party or otherwise unauthorizedly used. Contravenition will be prosecuted.
Denna ritning får ej utan vårt medgivande kopieras, delgivas annan eller eljest obehörigen användas. Överträdelse beivras med stöd av gällande lag.

Ant. A	Det.-nr	Dimension/Benämning	Material/Ritn.nr/Art nr		Anm.	
Ritningen MAKULERAS efter avslutat projekt		Proj. nr.	Datum	Sign.	Beräknad vikt	Vägd vikt
		Konstr.	Ritad FB	Kontr.	Godk.	Skala 1:10
		Nöd/ögonusch DN20/32 20 + 78 l/min. Galv med skyddsbl. 9750			Revision 1	Ersatt av
					Filnamn 8223626	Dat. 2018-09-07
					Ritn.-nr 8223626	Blad-nr 2 / 2

Nr	Ant.	Ändring och/eller medd.-nr	Datum	Inf.	Godk.
----	------	----------------------------	-------	------	-------