


This drawing must not without our permission be copied, imparted to third party or otherwise unauthorizedly used. Contravention will be prosecuted. Denna ritning får ej utan vårt medgivande kopieras, delgivas annan eller eljest obehörigen användas. Överträdelse beivras med stöd av gällande lag.

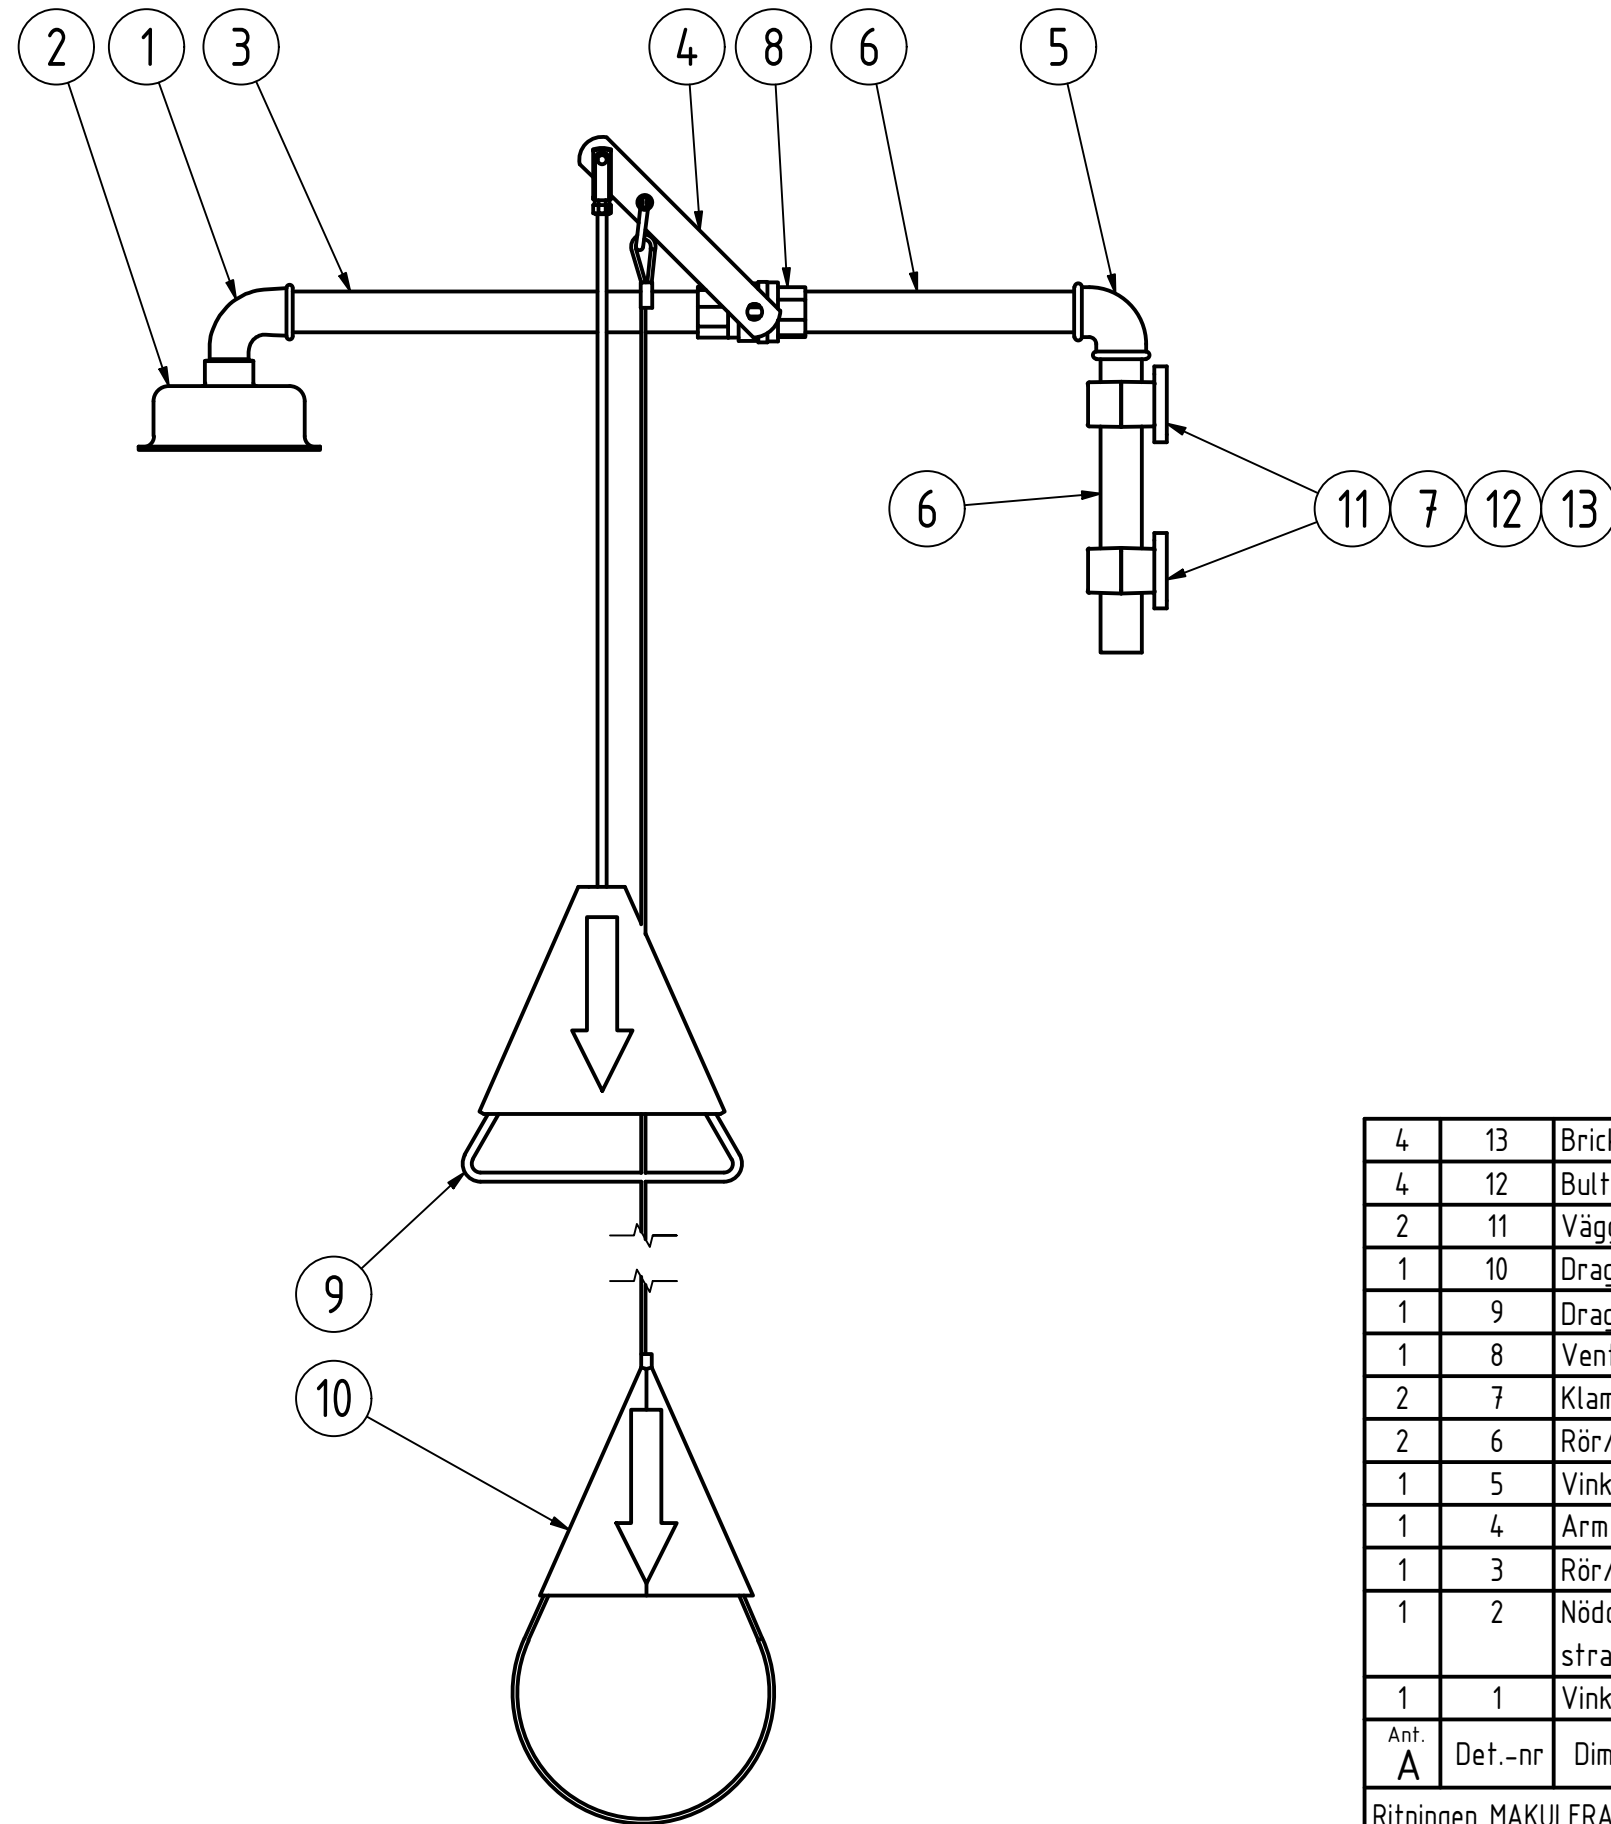

4	13	Bricka/Washer	5149-6					
4	12	Bult/Bolt	0084-640	M6x40				
2	11	Väggfäste/Bracket DN20	820515-1	Blankkromat				
1	10	Dragförlängare/Drawbar extender	820443					
1	9	Dragstång/Draw bar	820583					
1	8	Ventil/Valve	820229	DN20				
2	7	Klammer/Clamp	820511					
2	6	Rör/Pipe DN20 L=210	820013					
1	5	Vinkel/Elbowconnection DN20	820459					
1	4	Arm	820423					
1	3	Rör/Pipe DN20 L=300	820017					
1	2	Nödduschsil/Emergency shower strainer	820456	G3-1056				
1	1	Vinkel/Elbow DN20	820458	Galv				
Ant. A	Def.-nr	Dimension/Benämning	Material/Ritn.nr/Art nr	Anm.				
Ritningen MAKULERAS efter avslutat projekt			Proj. nr.	Datum	Sign.	Beräknad vikt	Vägd vikt	
		Konstr.	Ritad FB	Konfr.	Godk.	Skala 1:5	Revision	Ersatt av
		Nöddusch, 78 l/min DN20, galv, väggmontage					Filnamn 8223625	Dat. 2018-10-09
							Ritn.-nr 8223625	