



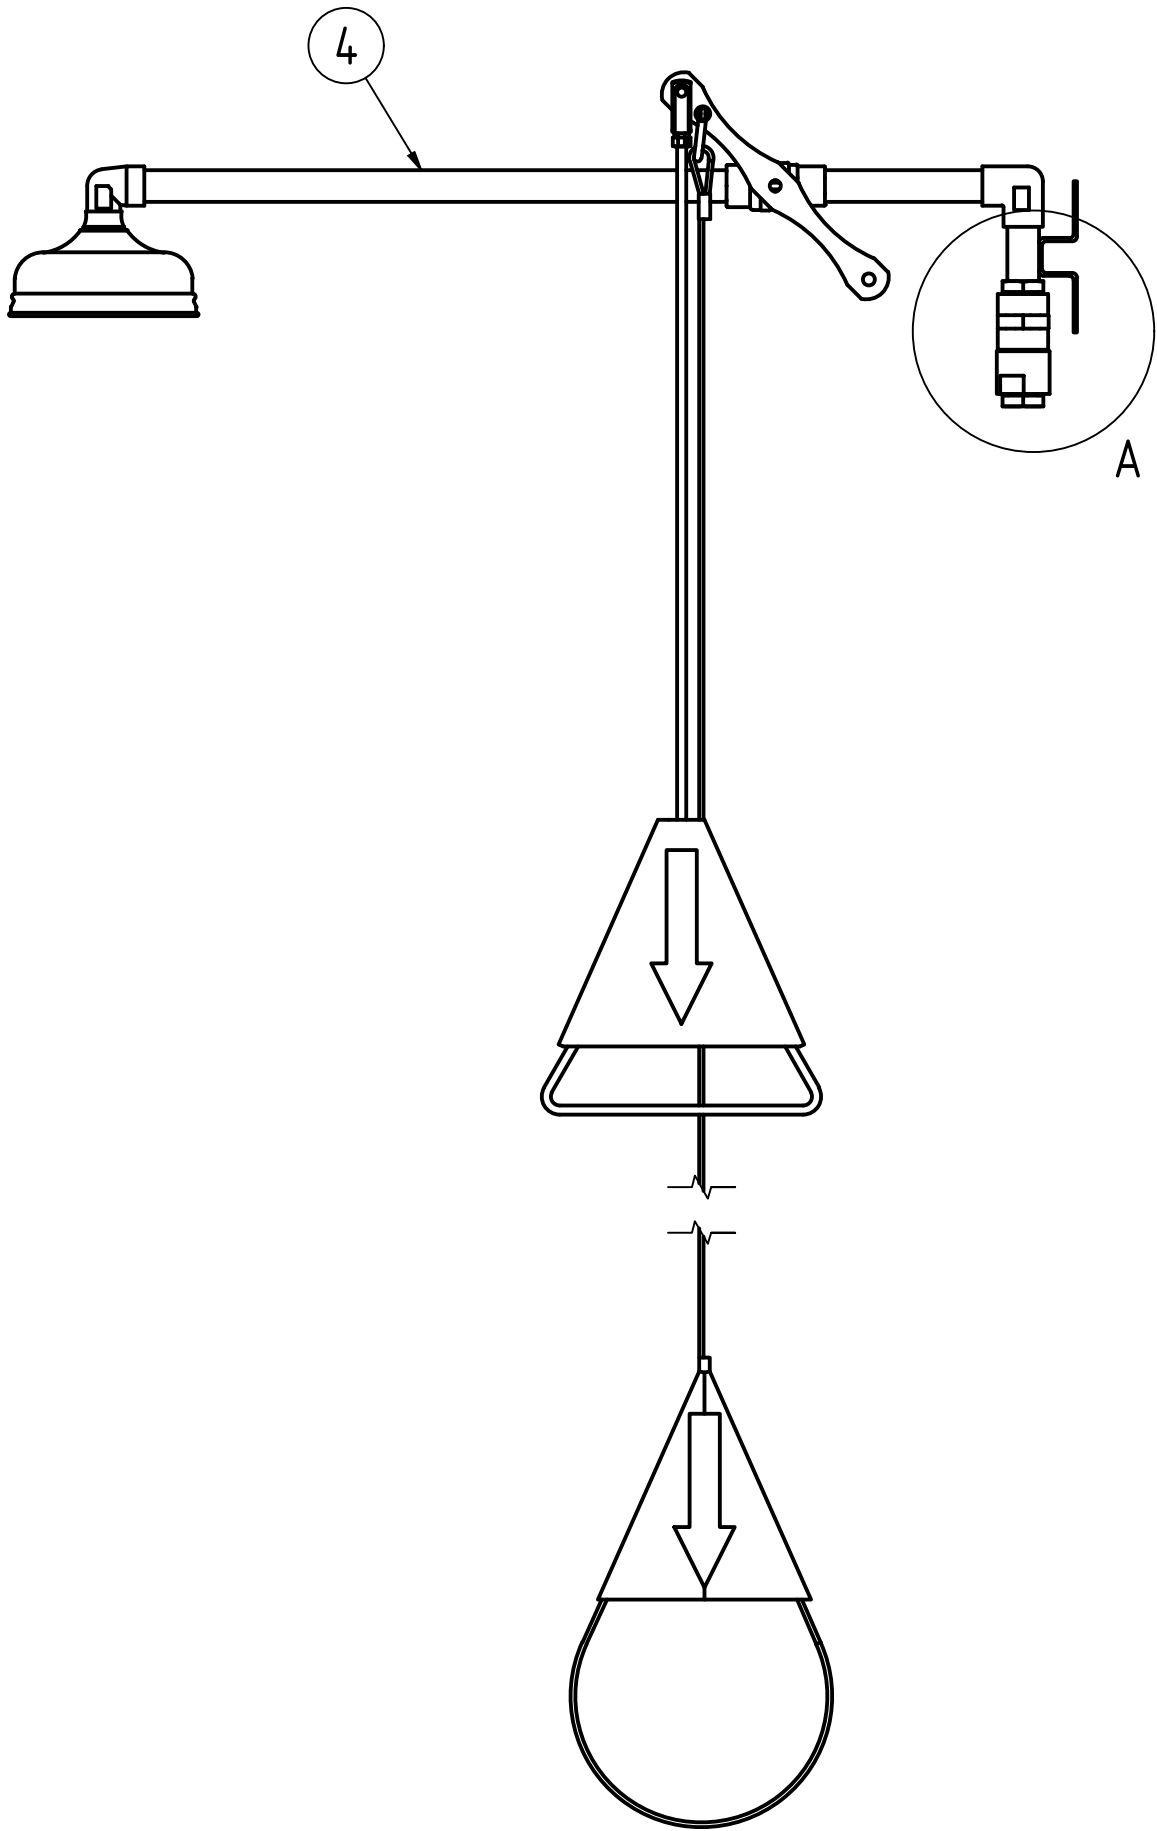

A (1 : 1)

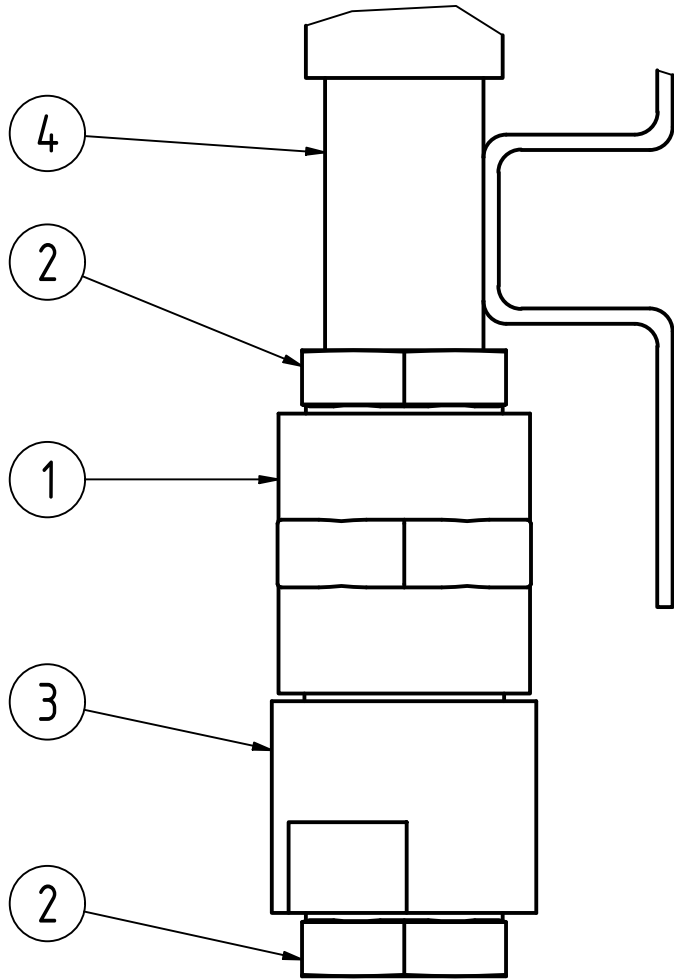

1	4	Nöddusch, vägg DN15, 78 l/min	8223624	
1	3	Flödesreglerare/ Flow reg. 50l/min	821050	
2	2	Bussning/Bushing	820068	
1	1	Muff/Sleeve	820578	
Ant. A	Det.-nr	Dimension/Benämning	Material/Ritn.nr/Art nr	Anm.
Ritningen MAKULERAS efter avslutat projekt			Proj. nr.	Datum
			Sign.	Beräknad vikt
			Vägd vikt	
		Konstr.	Ritad FB	Kontr.
		Godk.	Skala 1:5	Revision
		Ögondusch Saneringsdusch, väggmontage		Filnamn 8223624-50
		DN15, 50 l/min		Dat. 2018-09-24
				Ritn.-nr 8223624-50
				Blad-nr 1 / 1

Nr	Ant.	Ändring och/eller medd.-nr	Datum	Inf.	Godk.
----	------	----------------------------	-------	------	-------