

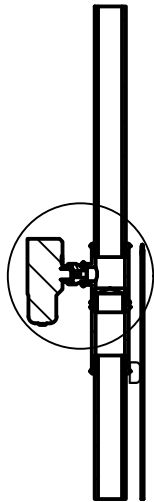


C-C (1 : 10)

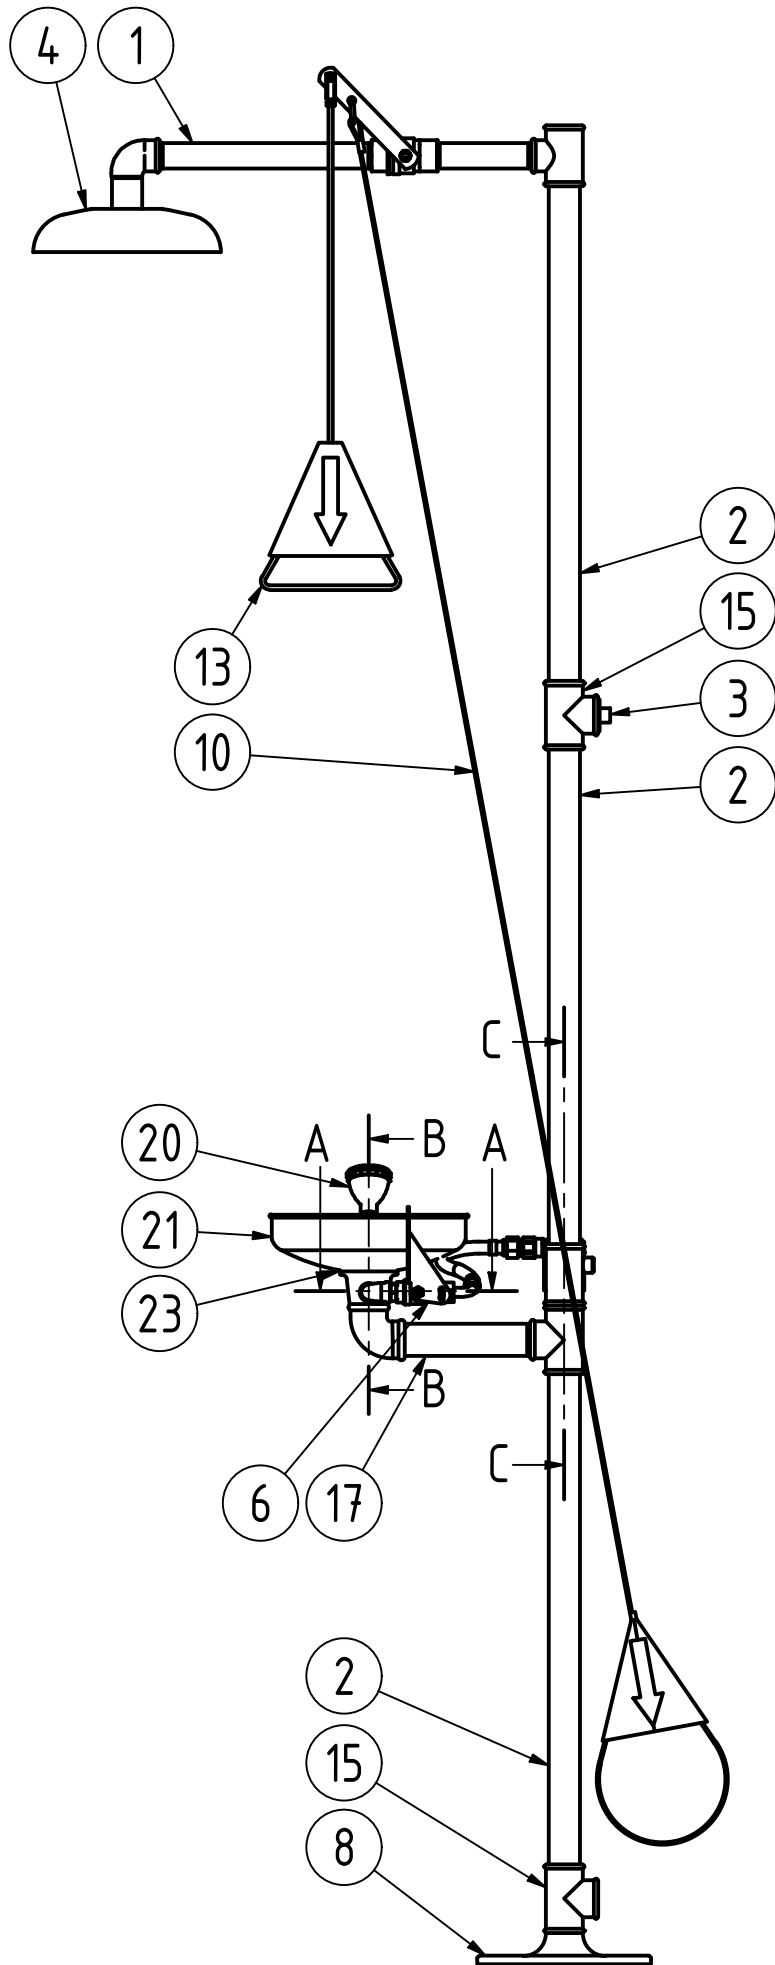



D (1 : 3)

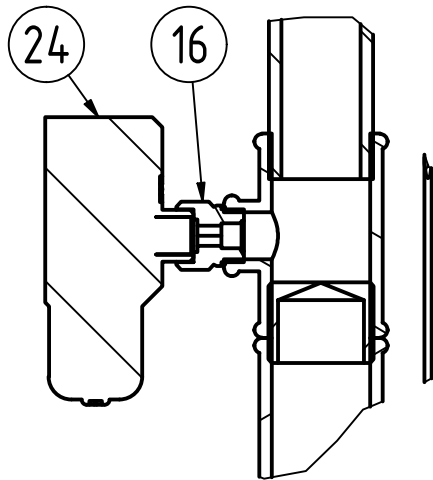

1	25	Slang/hose	820581	
1	24	Skyddsblandare/Thermo mix	7559750	
1	23	Packning, gummi/Gasket, rubber	820124	
1	22	Sil/Strainer	820341	
1	21	Skål utan lock/Bowl w/o lid	820187	
1	20	Spolhus/Washing house, 26 l/min	820502	
1	19	Rör flödesreg/Pipe flow controller	820692	
1	18	Flödes reg./Flow regulator	820691	26l/min
1	17	Mellandel/Middle part	820761	
1	16	Rak Koppling/Connector	820804	
2	15	T-rör/T-connection DN32 galv	820045	
1	14	Nylonbussning/Nylon bushing	820807	
1	13	Dragstång/Draw bar	820583	
2	12	Fiberbricka/Fiber washer	820528	
1	11	Vinkel/Elbow connector	820758	DN15 inv/utv, SS2343
1	10	Dragförlängare/Drawbar extender	820443	
3	9	Sexkantsnippel/Nipple	820211	DN15 , SS2343
1	8	Golvfläns/floor flange	820263	
1	7	Kulventil/Ball valve	821228	DN15, SS
1	6	Tryckplatta/Pressure plate	821190	1.4301
1	5	Nippelrör/Nipple DN8 L=40	820214	
1	4	Sil/Shower head	820126	
1	3	Propp/Plug DN32	820051	
3	2	Rör/Pipe DN32 galv L=690	820028	
1	1	Överdel/Top part	820766	

Ant.	Det.-nr	Dimension/Benämning	Material/Ritn.nr/Art nr	Anm.
A				
Ritningen MAKULERAS efter avslutat projekt		Proj. nr.	Datum	Sign.
		Konstr.	Ritad	Kontr.
		FB	Godk.	Skala
		1:10		Revision
		Nöd/Ögondusch, 26 + 78 l/min		Filnamn
		DN32 galv med skyddsbl. 9750, Golvmont.		Dat.
		8223664		Ritn.-nr
		8223664		Blad-nr
		1 / 2		



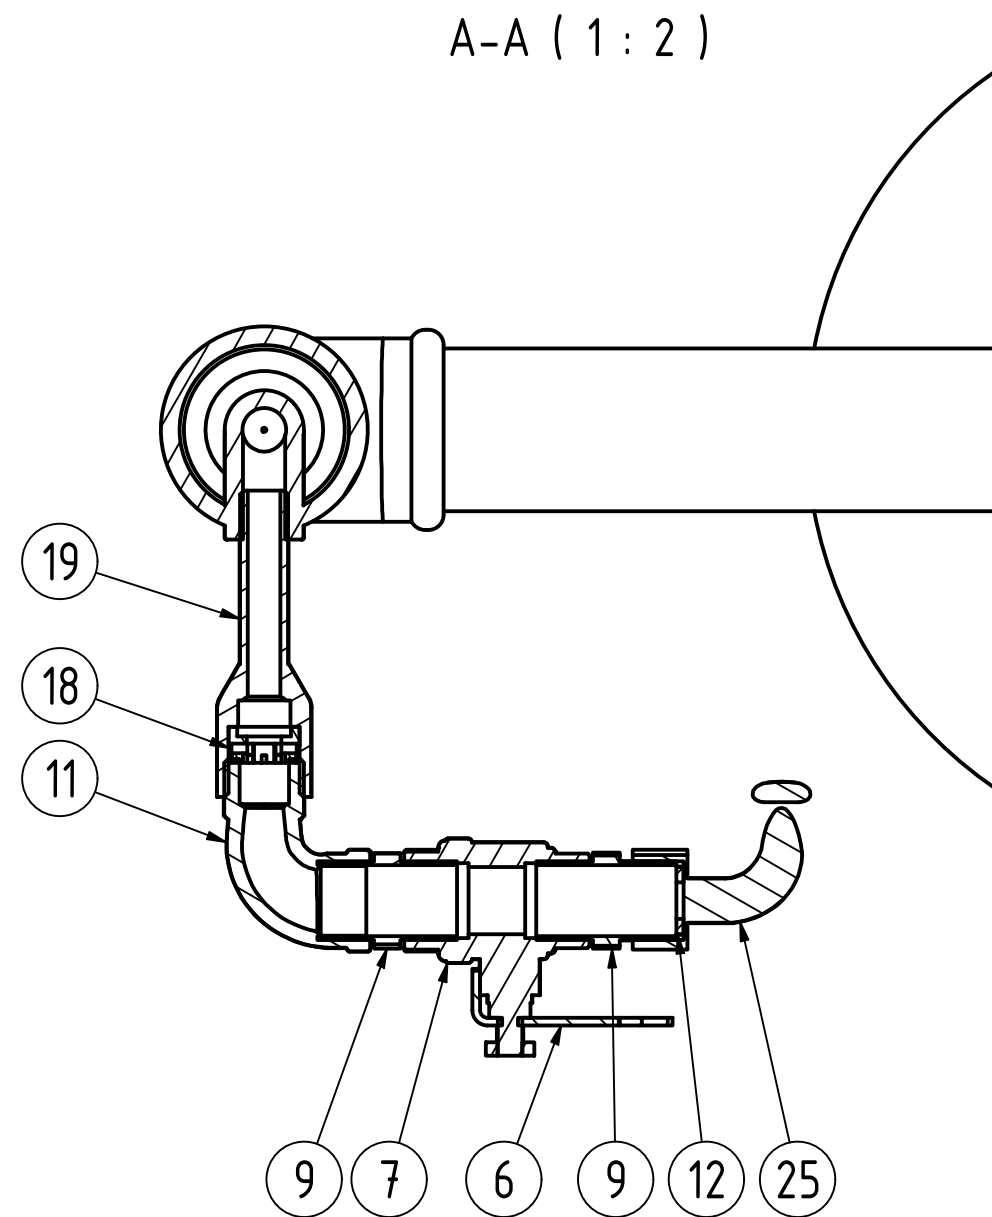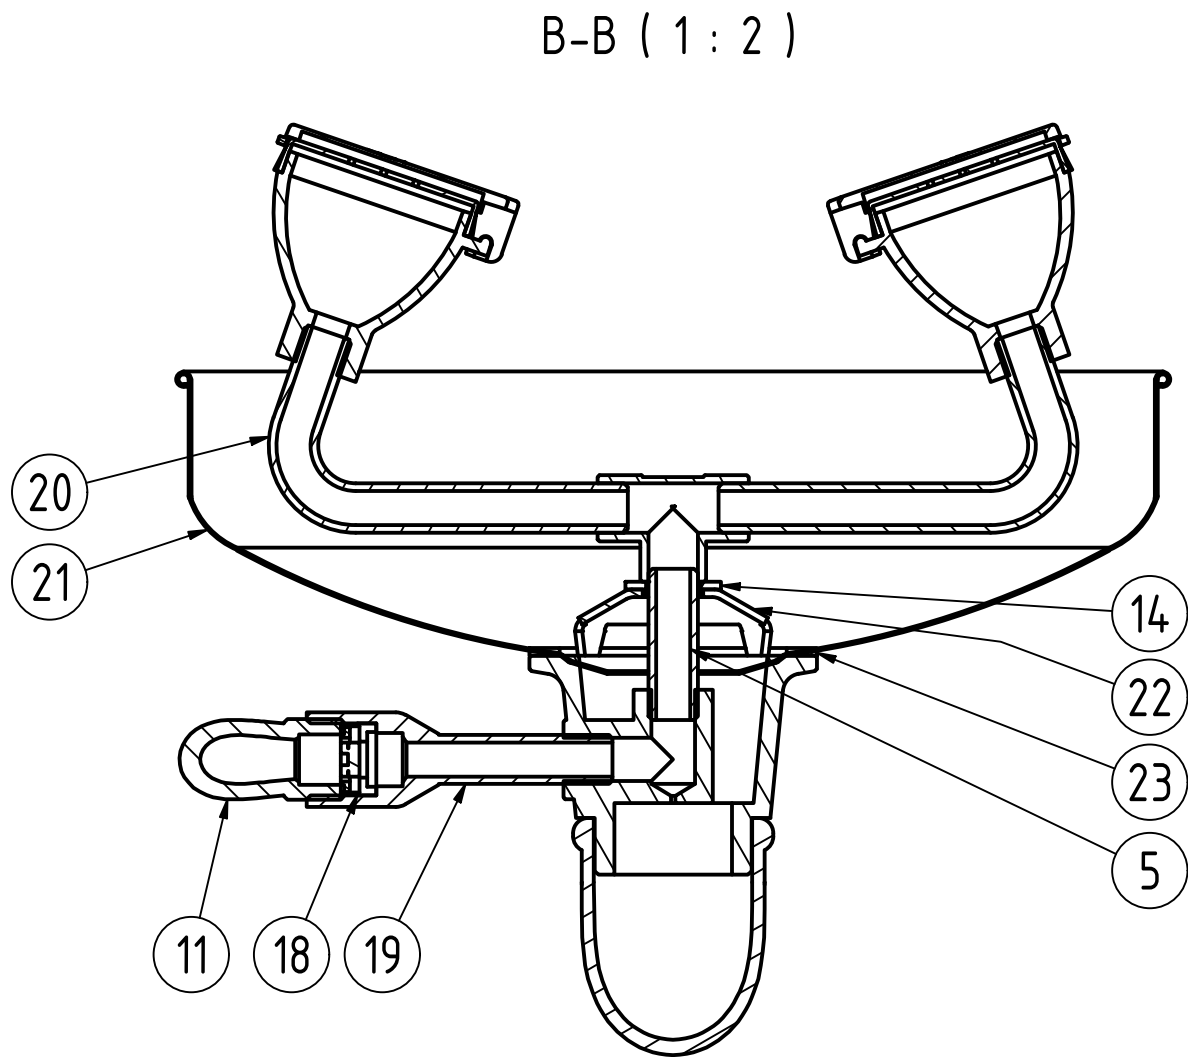

Ant. A	Det.-nr	Dimension/Benämning			Material/Ritn.nr/Art nr		Anm.		
Ritningen MAKULERAS efter avslutat projekt				Proj. nr.	Datum	Sign.	Beräknad vikt	Vägd vikt	
		Konstr.	Ritad FB	Kontr.	Godk.	Skala 1:10	Revision	Ersatt av	
		Nöd/Ögondusch, 26 + 78 l/min					Filnamn 8223664	Dat. 2018-10-04	
		DN32 galv med skyddsbl. 9750, Golvmont.					Ritn.-nr 8223664	Blad-nr 2 / 2	

Nr	Ant.	Ändring och/eller medd.-nr	Datum	Inf.	Godk.
----	------	----------------------------	-------	------	-------